


**section : C**  
**parcelle n° 288-289-290**  
**règlementation urba : PLU zone Ub**

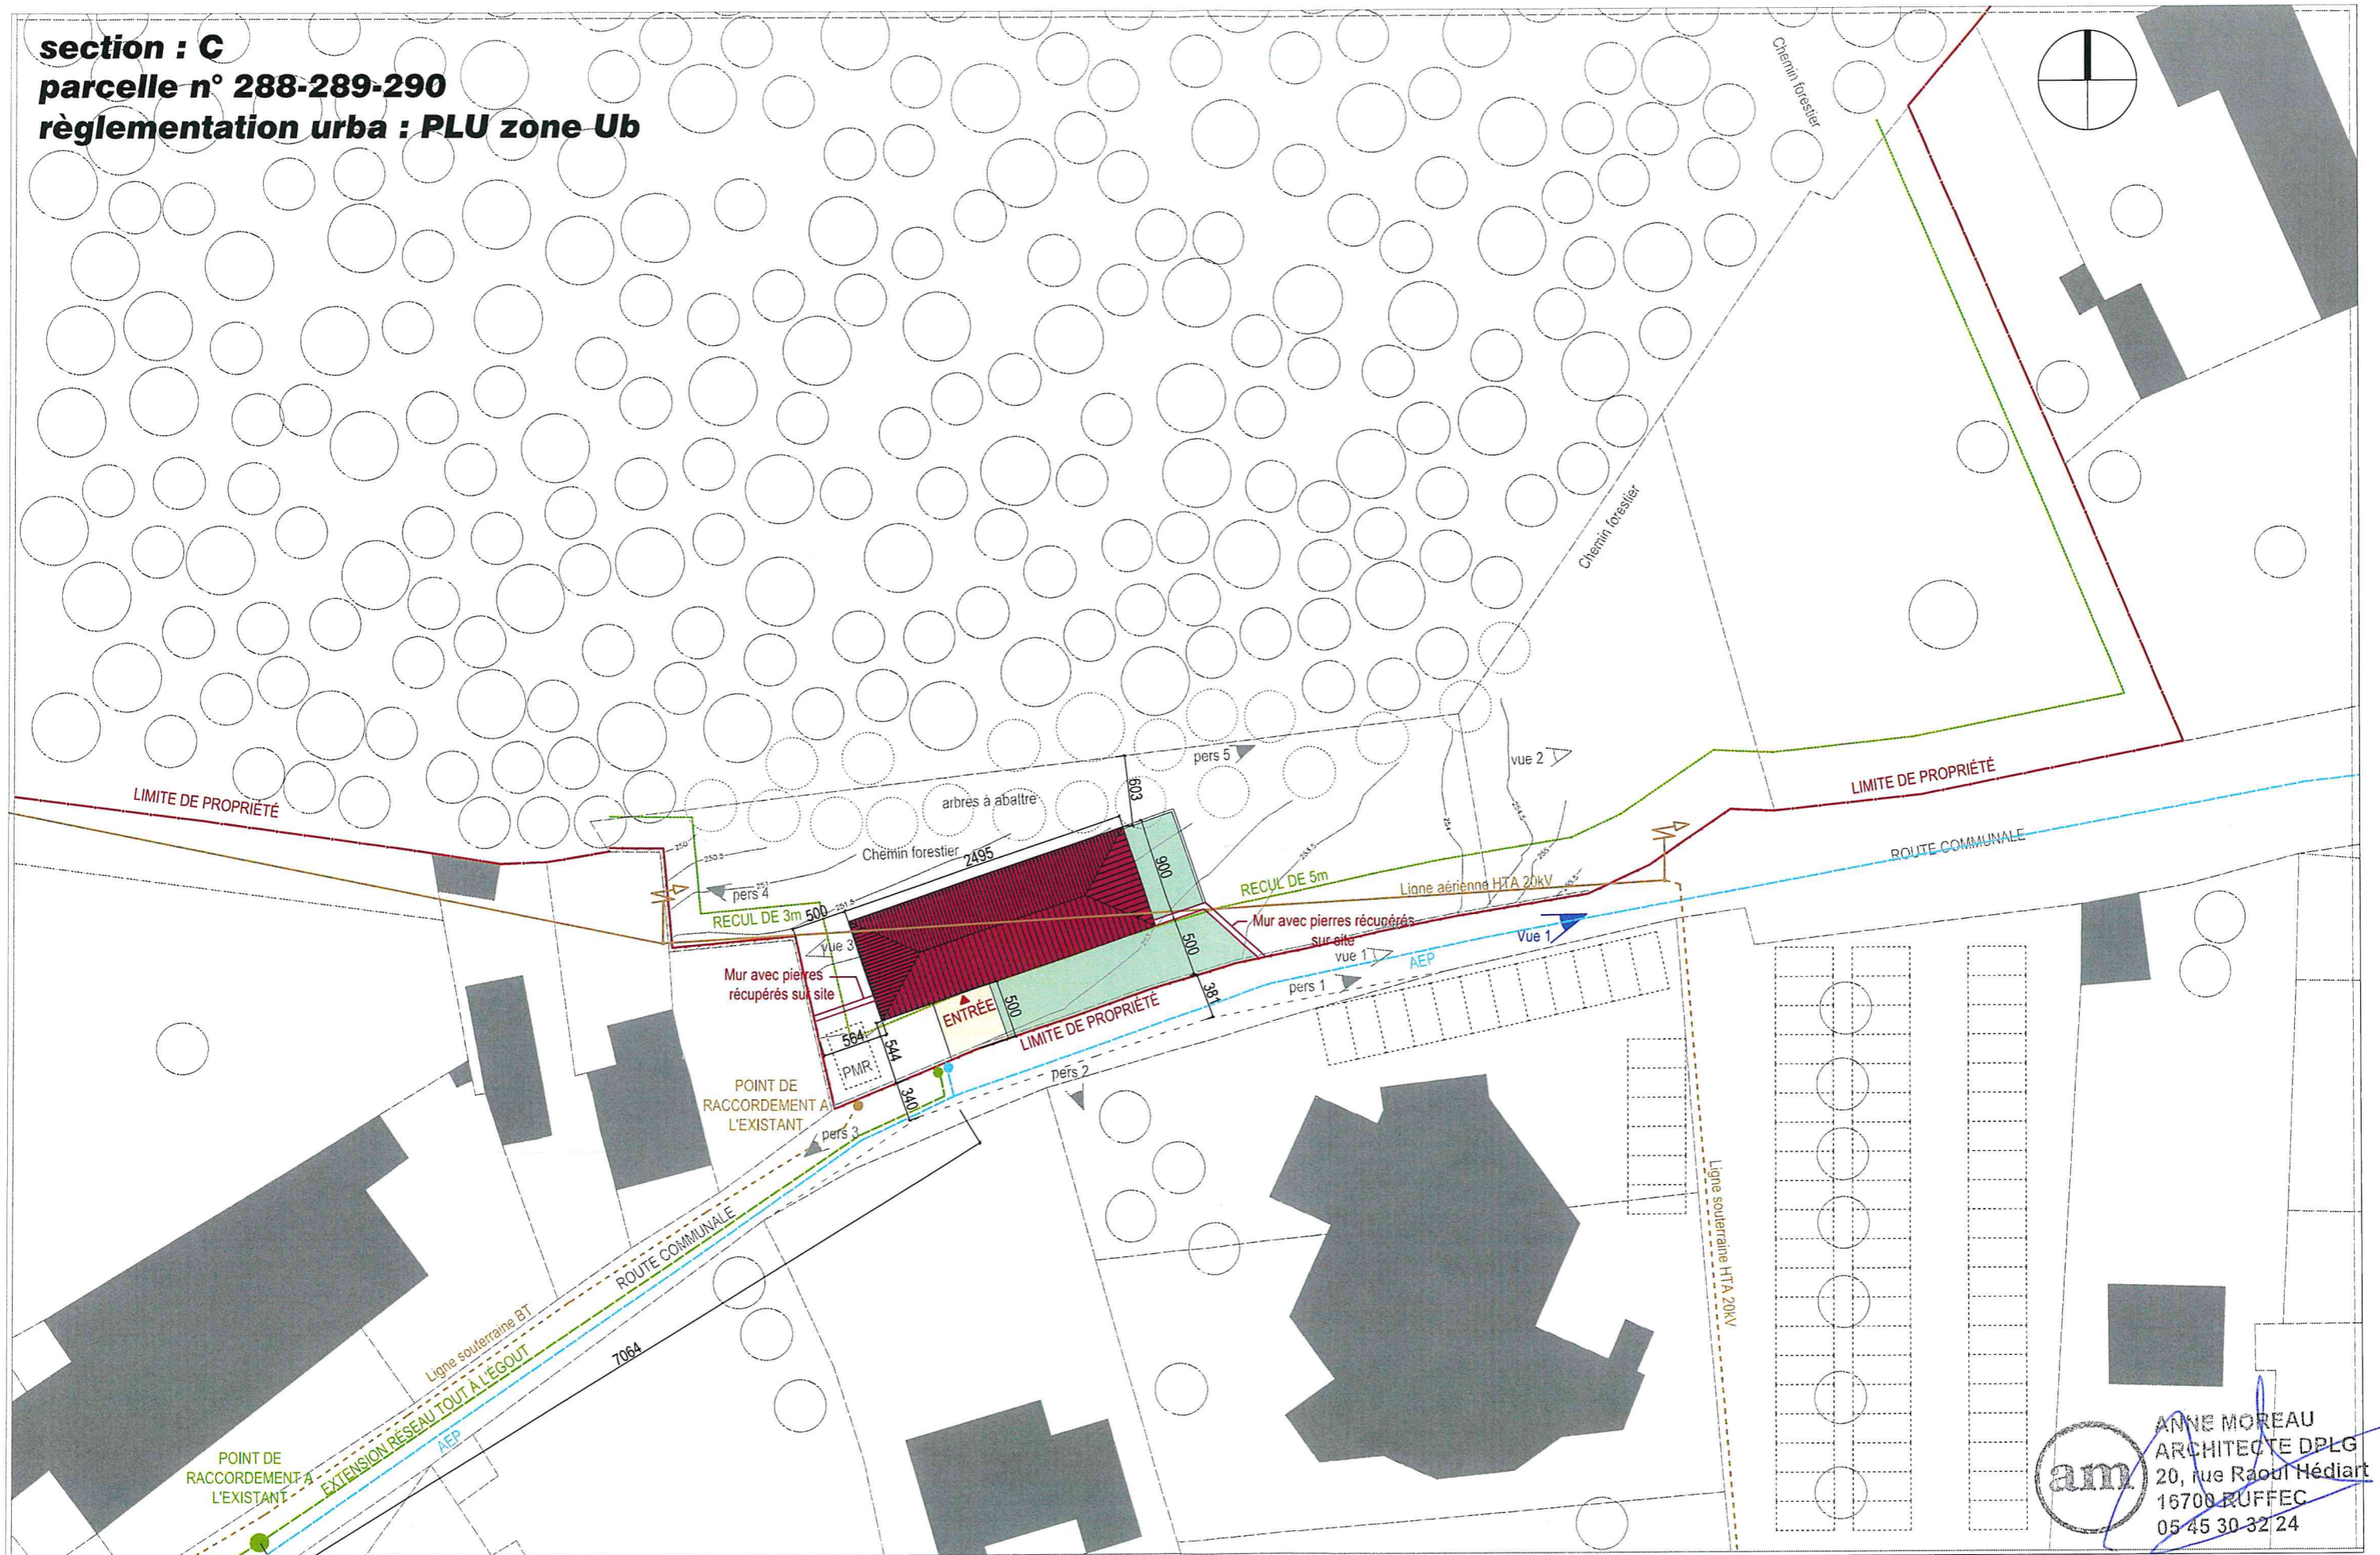

**am**  
 ANNE MOREAU  
 ARCHITECTE DPLG  
 20, rue Raoul Hédiart  
 16700 RUFFEC  
 05 45 30 32 24

PC-2

CONSTRUCTION D'UNE MICRO-CRÈCHE

**PLAN MASSE PROJET**

DATE : 20/12/2022 PHASE : APD ECH. : 1:500 FORMAT : A3

Maitre de l'ouvrage :  
 Mairie ÉTAGNAC  
 Mairie - 57, Grand'rue - 16150 ÉTAGNAC

Maitre d'oeuvre :  
 ANNE MOREAU ARCHITECTE D.P.L.G.  
 20, rue Raoul Hédiart - 16700 RUFFEC

