


FAÇADE SUD

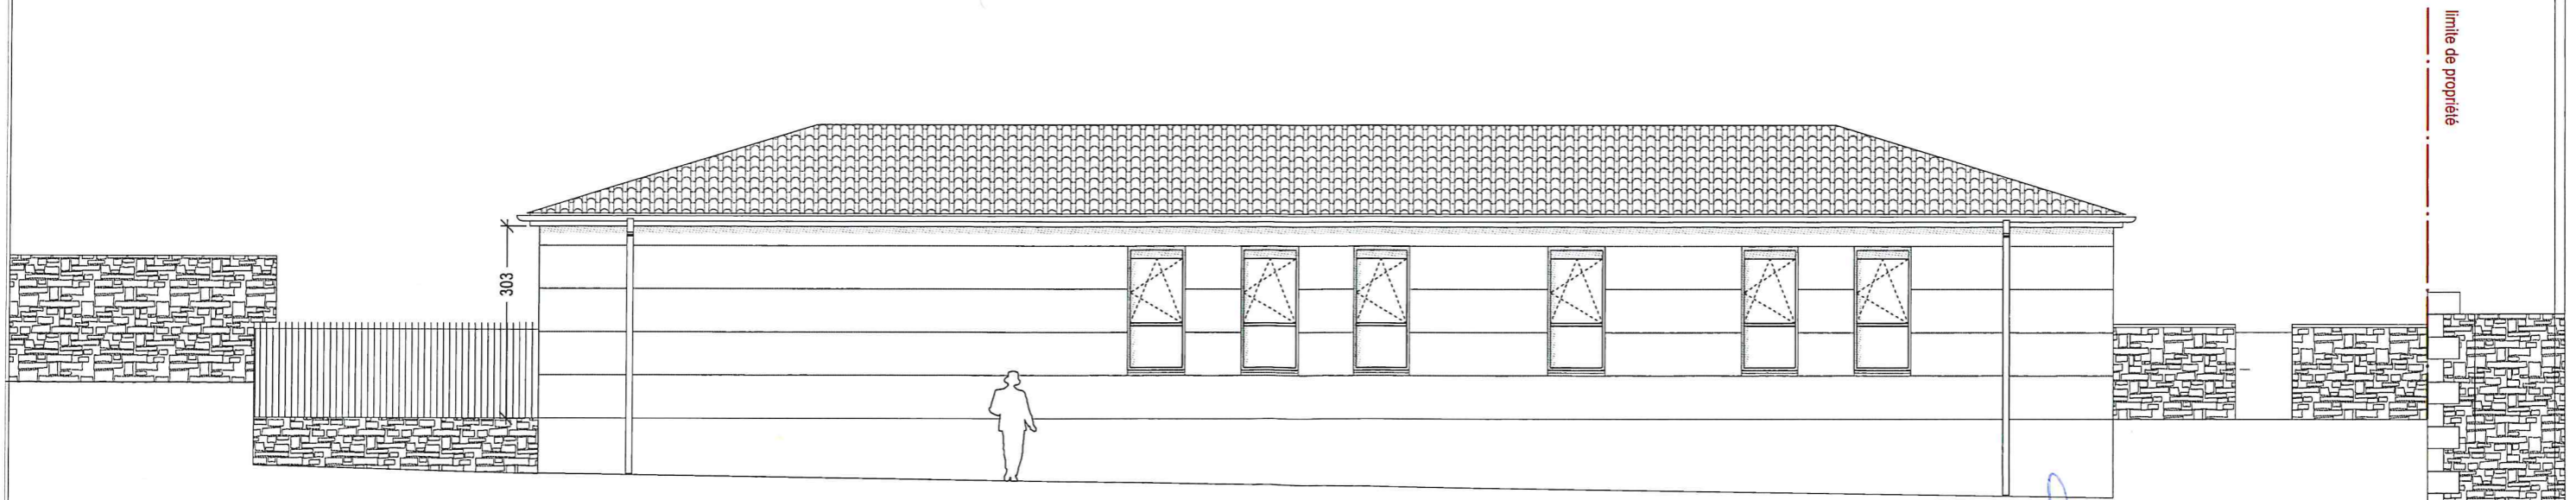

FAÇADE NORD

 ANNE MOREAU
 ARCHITECTE DPLG
 20, rue Raoul Hédiart
 16700 RUFFEC
 05 45 30 32 24

PC-5

CONSTRUCTION D'UNE MICRO-CRÈCHE

FAÇADES

DATE : 20/12/2022 | PHASE : DPC | ECH. : 1:100 | FORMAT : A3

Maître de l'ouvrage :
 Mairie ÉTAGNAC
 Mairie - 57, Grand'rue - 16150 ÉTAGNAC

Maître d'oeuvre :
 ANNE MOREAU ARCHITECTE D.P.L.G.
 20, rue Raoul Hédiart - 16700 RUFFEC

